

RÉGIMEN DE CONDOMINIO "MIRAMARE"
UNIDAD DE PROPIEDAD EXCLUSIVA 023
ESTUDIO 208




EL AYUNTAMIENTO MUNICIPAL DE
PUERTO MORELOS PRESENTA
DIRECCIÓN GENERAL DE
DESARROLLO URBANO Y
ORDENAMIENTO TERRITORIAL

UNIDAD DE PROPIEDAD EXCLUSIVA 023
ESTUDIO 208
UBICACIÓN: SEGUNDO NIVEL
ÁREA CUBIERTA: 34.65 METROS CUADRADOS

EL ÁREA CUBIERTA CUENTA CON ESPACIOS DE
ACCESO, COCINETA, BAÑO, CLOSET, COMEDOR,
SALA, ÁREA DE ALCoba Y TERRAZA.

CONDICIONES:

AL NORTE CON 3.47 METROS CON A.C. PASILLO Y
BODEGA.
AL SUR CON 3.47 METROS CON ESPACIO VACIO.
AL ESTE CON 10.00 METROS CON ESTUDIO 207.
AL OESTE CON 10.00 METROS CON ESPACIO VACIO.
ABAJO CON ESPACIO 108
ARRIBA CON ESTUDIO 308.

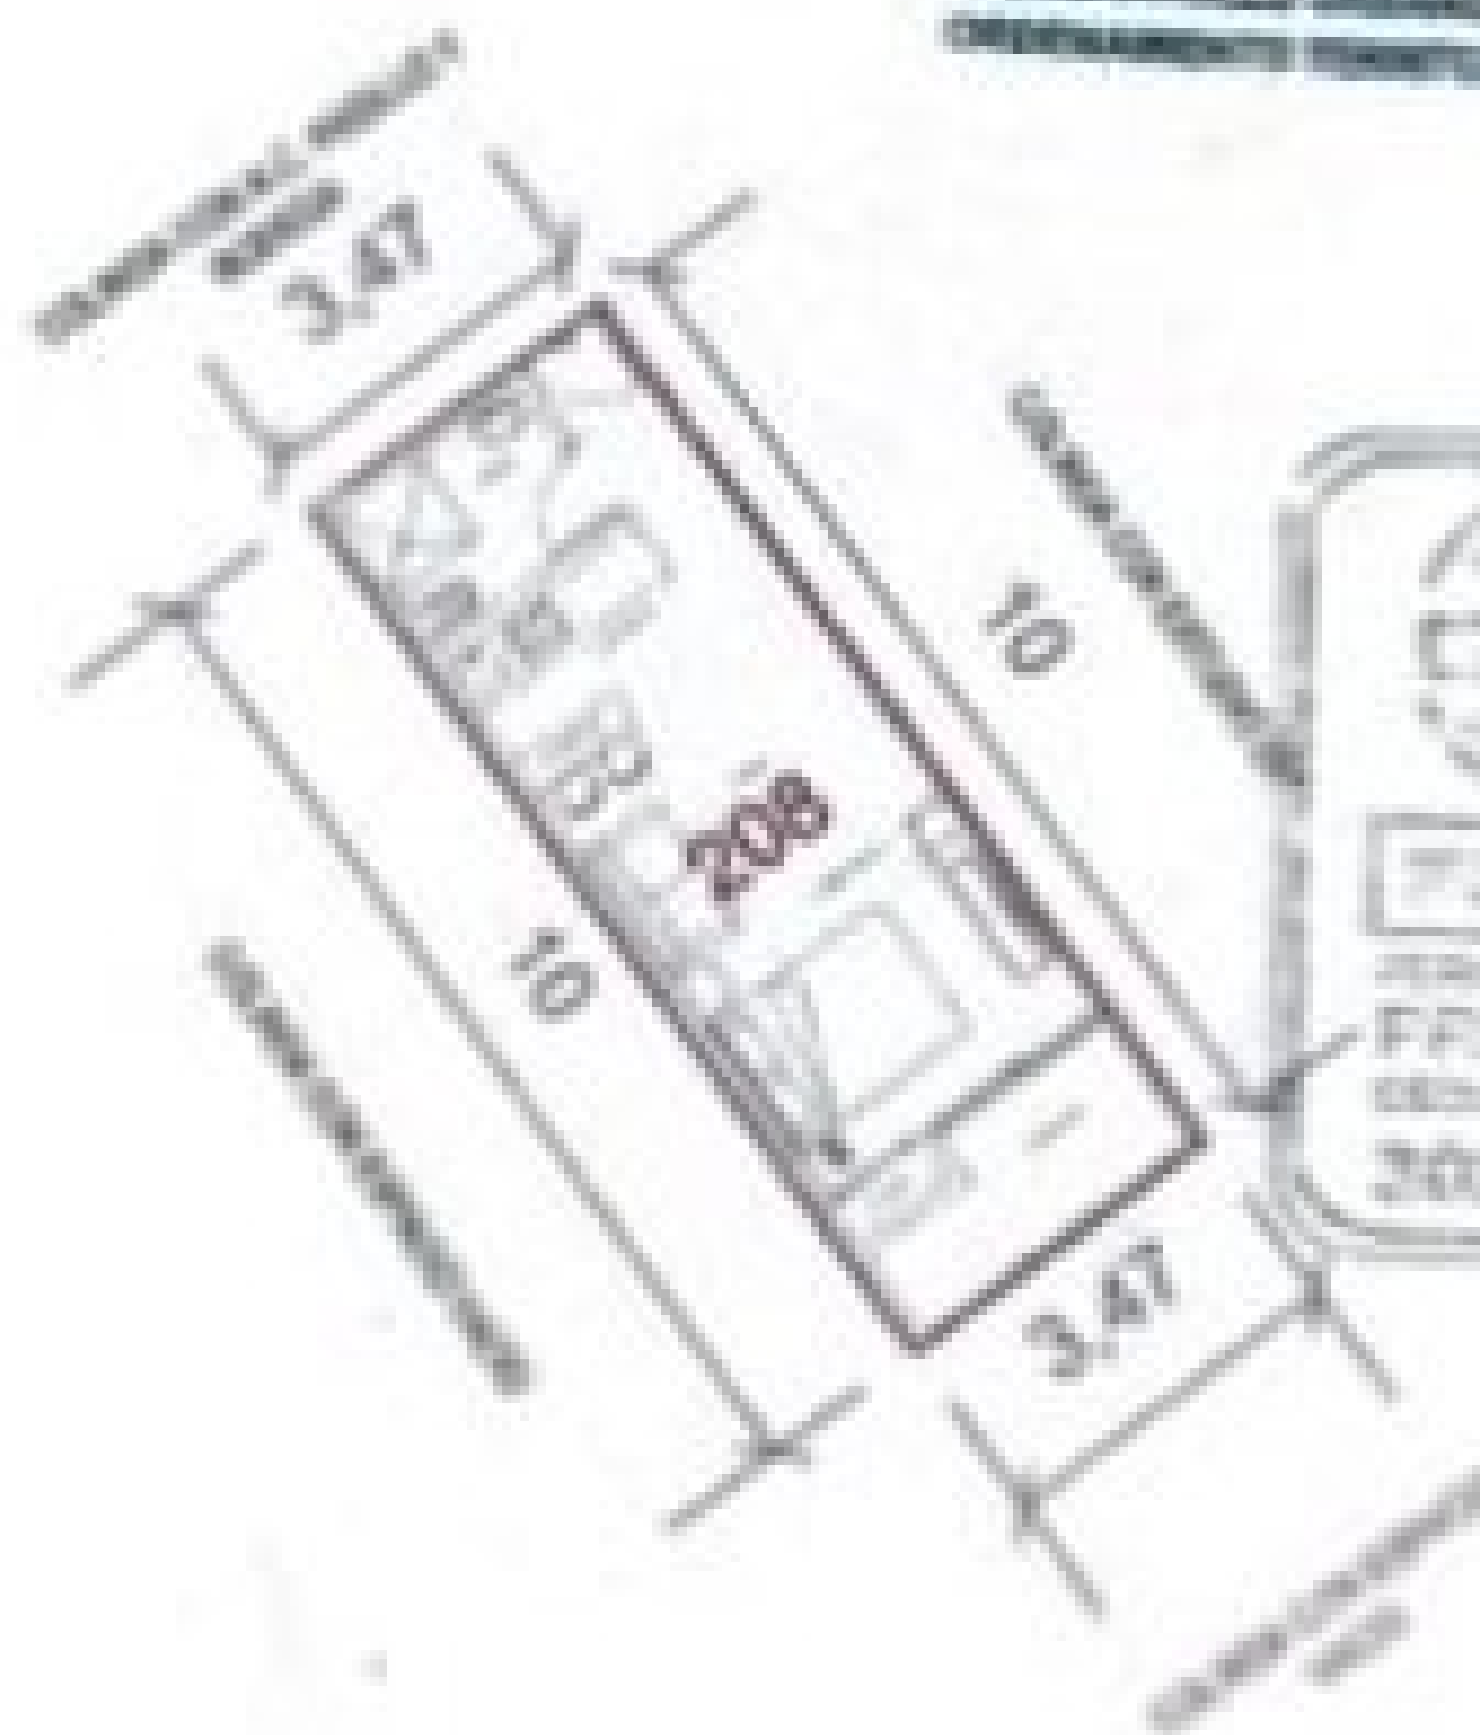

CONDO MIRAMARE



PROYECTO

RÉGIMEN DE CONDOMINIO
"MIRAMARE"

150

UBICACIÓN: CALLE RAFAEL MELGAR

CUBIERTA: PUERTO MORELOS

LIBRO: 014

FOLIO: 005

PROPIETARIO

OPERADORA ETURAT S.A. DE C.V.

PLANTA

SEGUNDO NIVEL

SUPERFICIE ÚTIL

34.65 M2

CONTENIDO

UNIDAD DE PROPIEDAD EXCLUSIVA 023
UPR 23- ESTUDIO 208

NUMERO

23

REGALA

ME

RECIBE

2008

ELABORA

ARG. FABIAN FERRERA G.

PROYECTO